



## UNDERGROUND

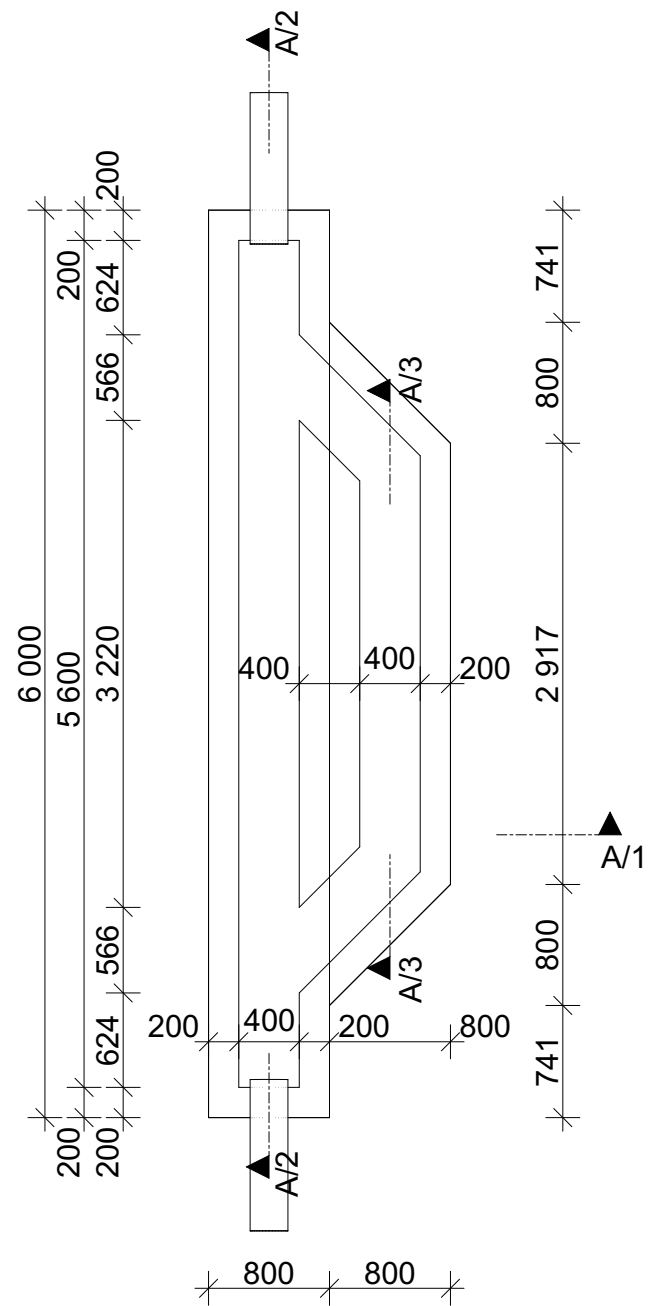


## OVERGROUND - technology

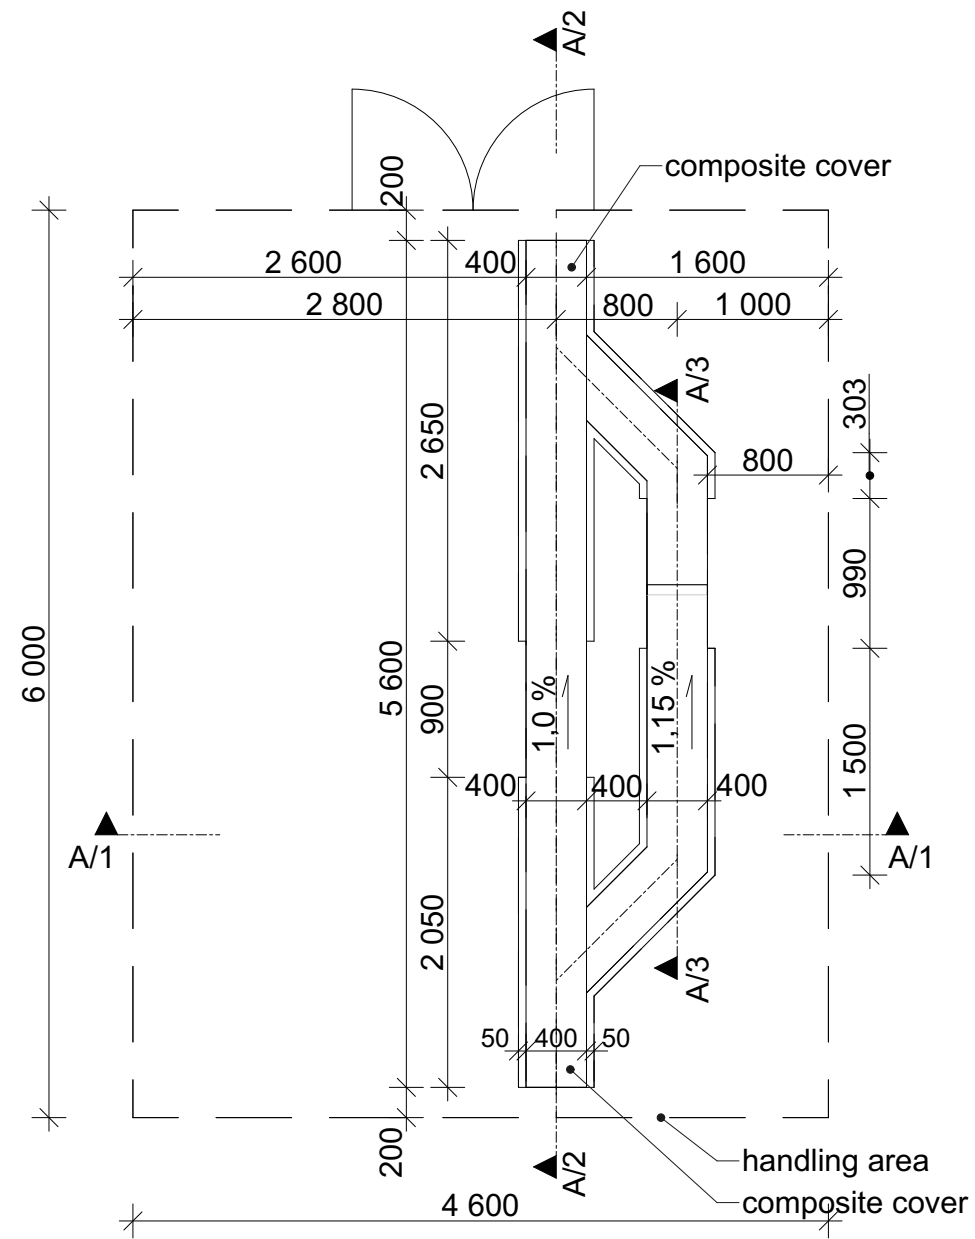


KRESLIL	ČÍSLO VÝKRESU	P. ČÍSLO	MĚŘ.
VILÍM	Mechanical screen Underground	1/5	1:50
SCHVÁLIL			
DATUM	NÁZEV 4 x TOPAS PLUS 400 NOR 21VZ0101_0607 21VZ0101_0608		
22.04.21			


### OVERGROUND - technology

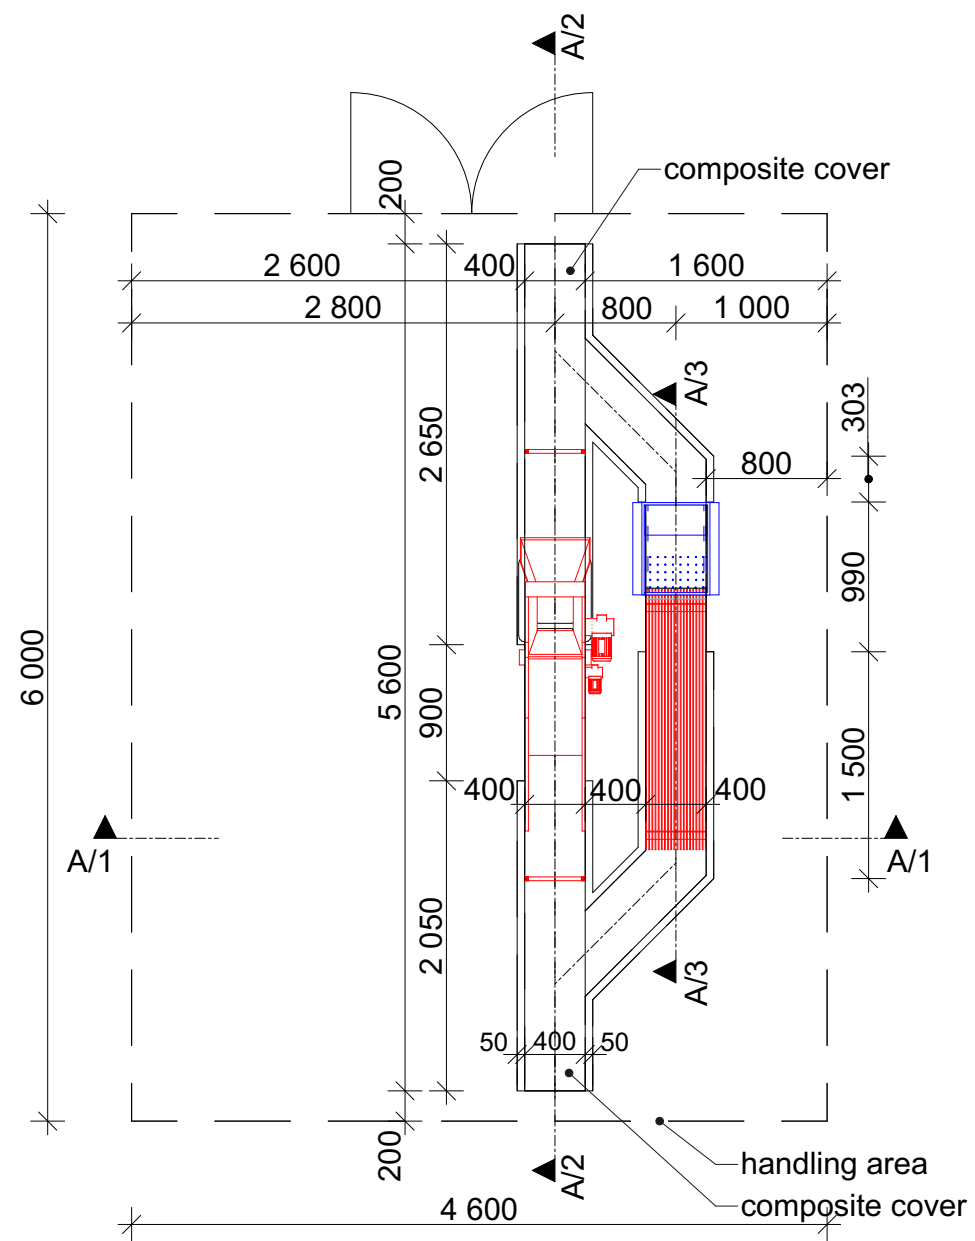


### OVERGROUND - technology

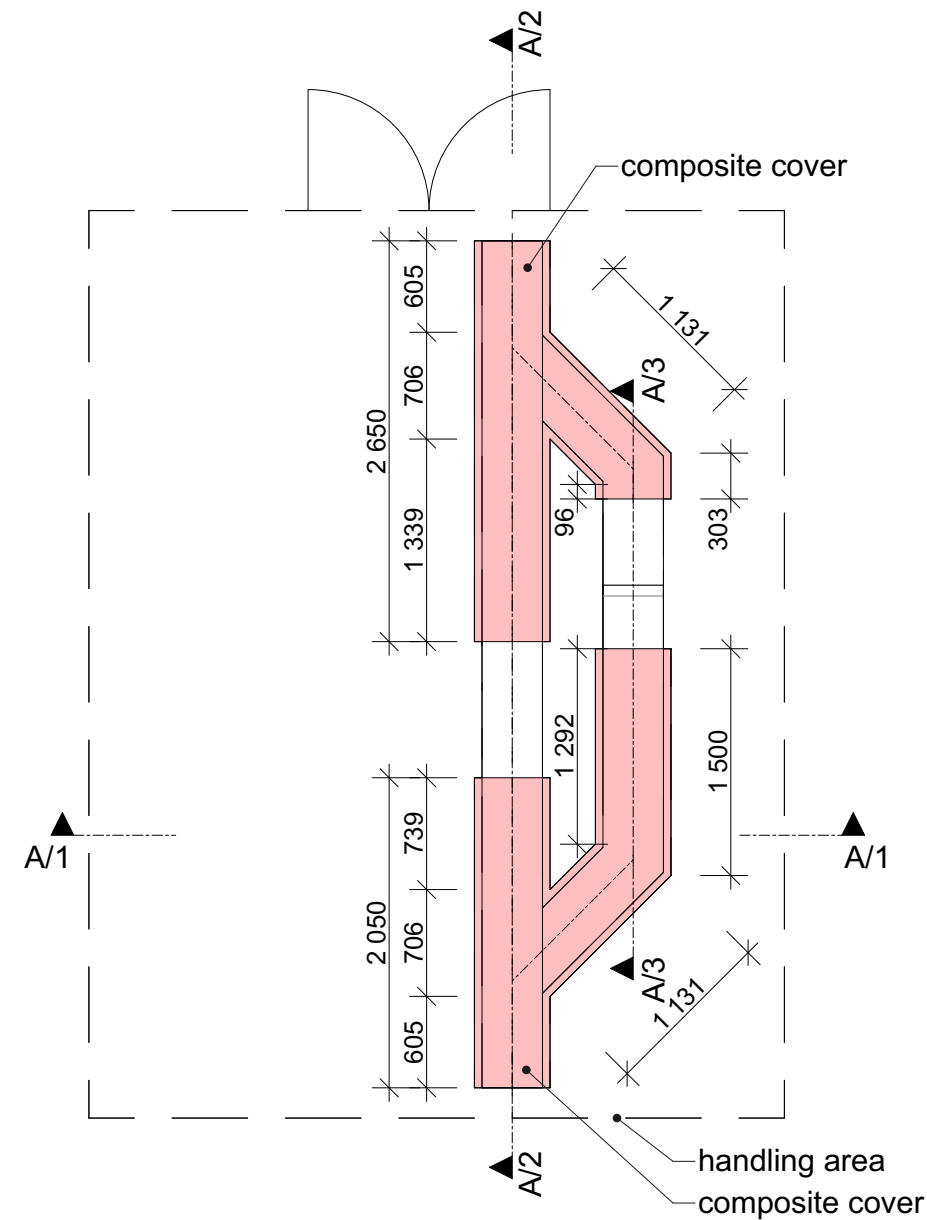


KRESLIL	ČÍSLO VÝKRESU	P. ČÍSLO	MĚŘ.
VILÍM	Mechanical screen Overground	2/5	1:50
SCHVÁLIL			
DATUM	NÁZEV 4 x TOPAS PLUS 400 NOR 21VZ0101_0607 21VZ0101_0608		
22.04.21			

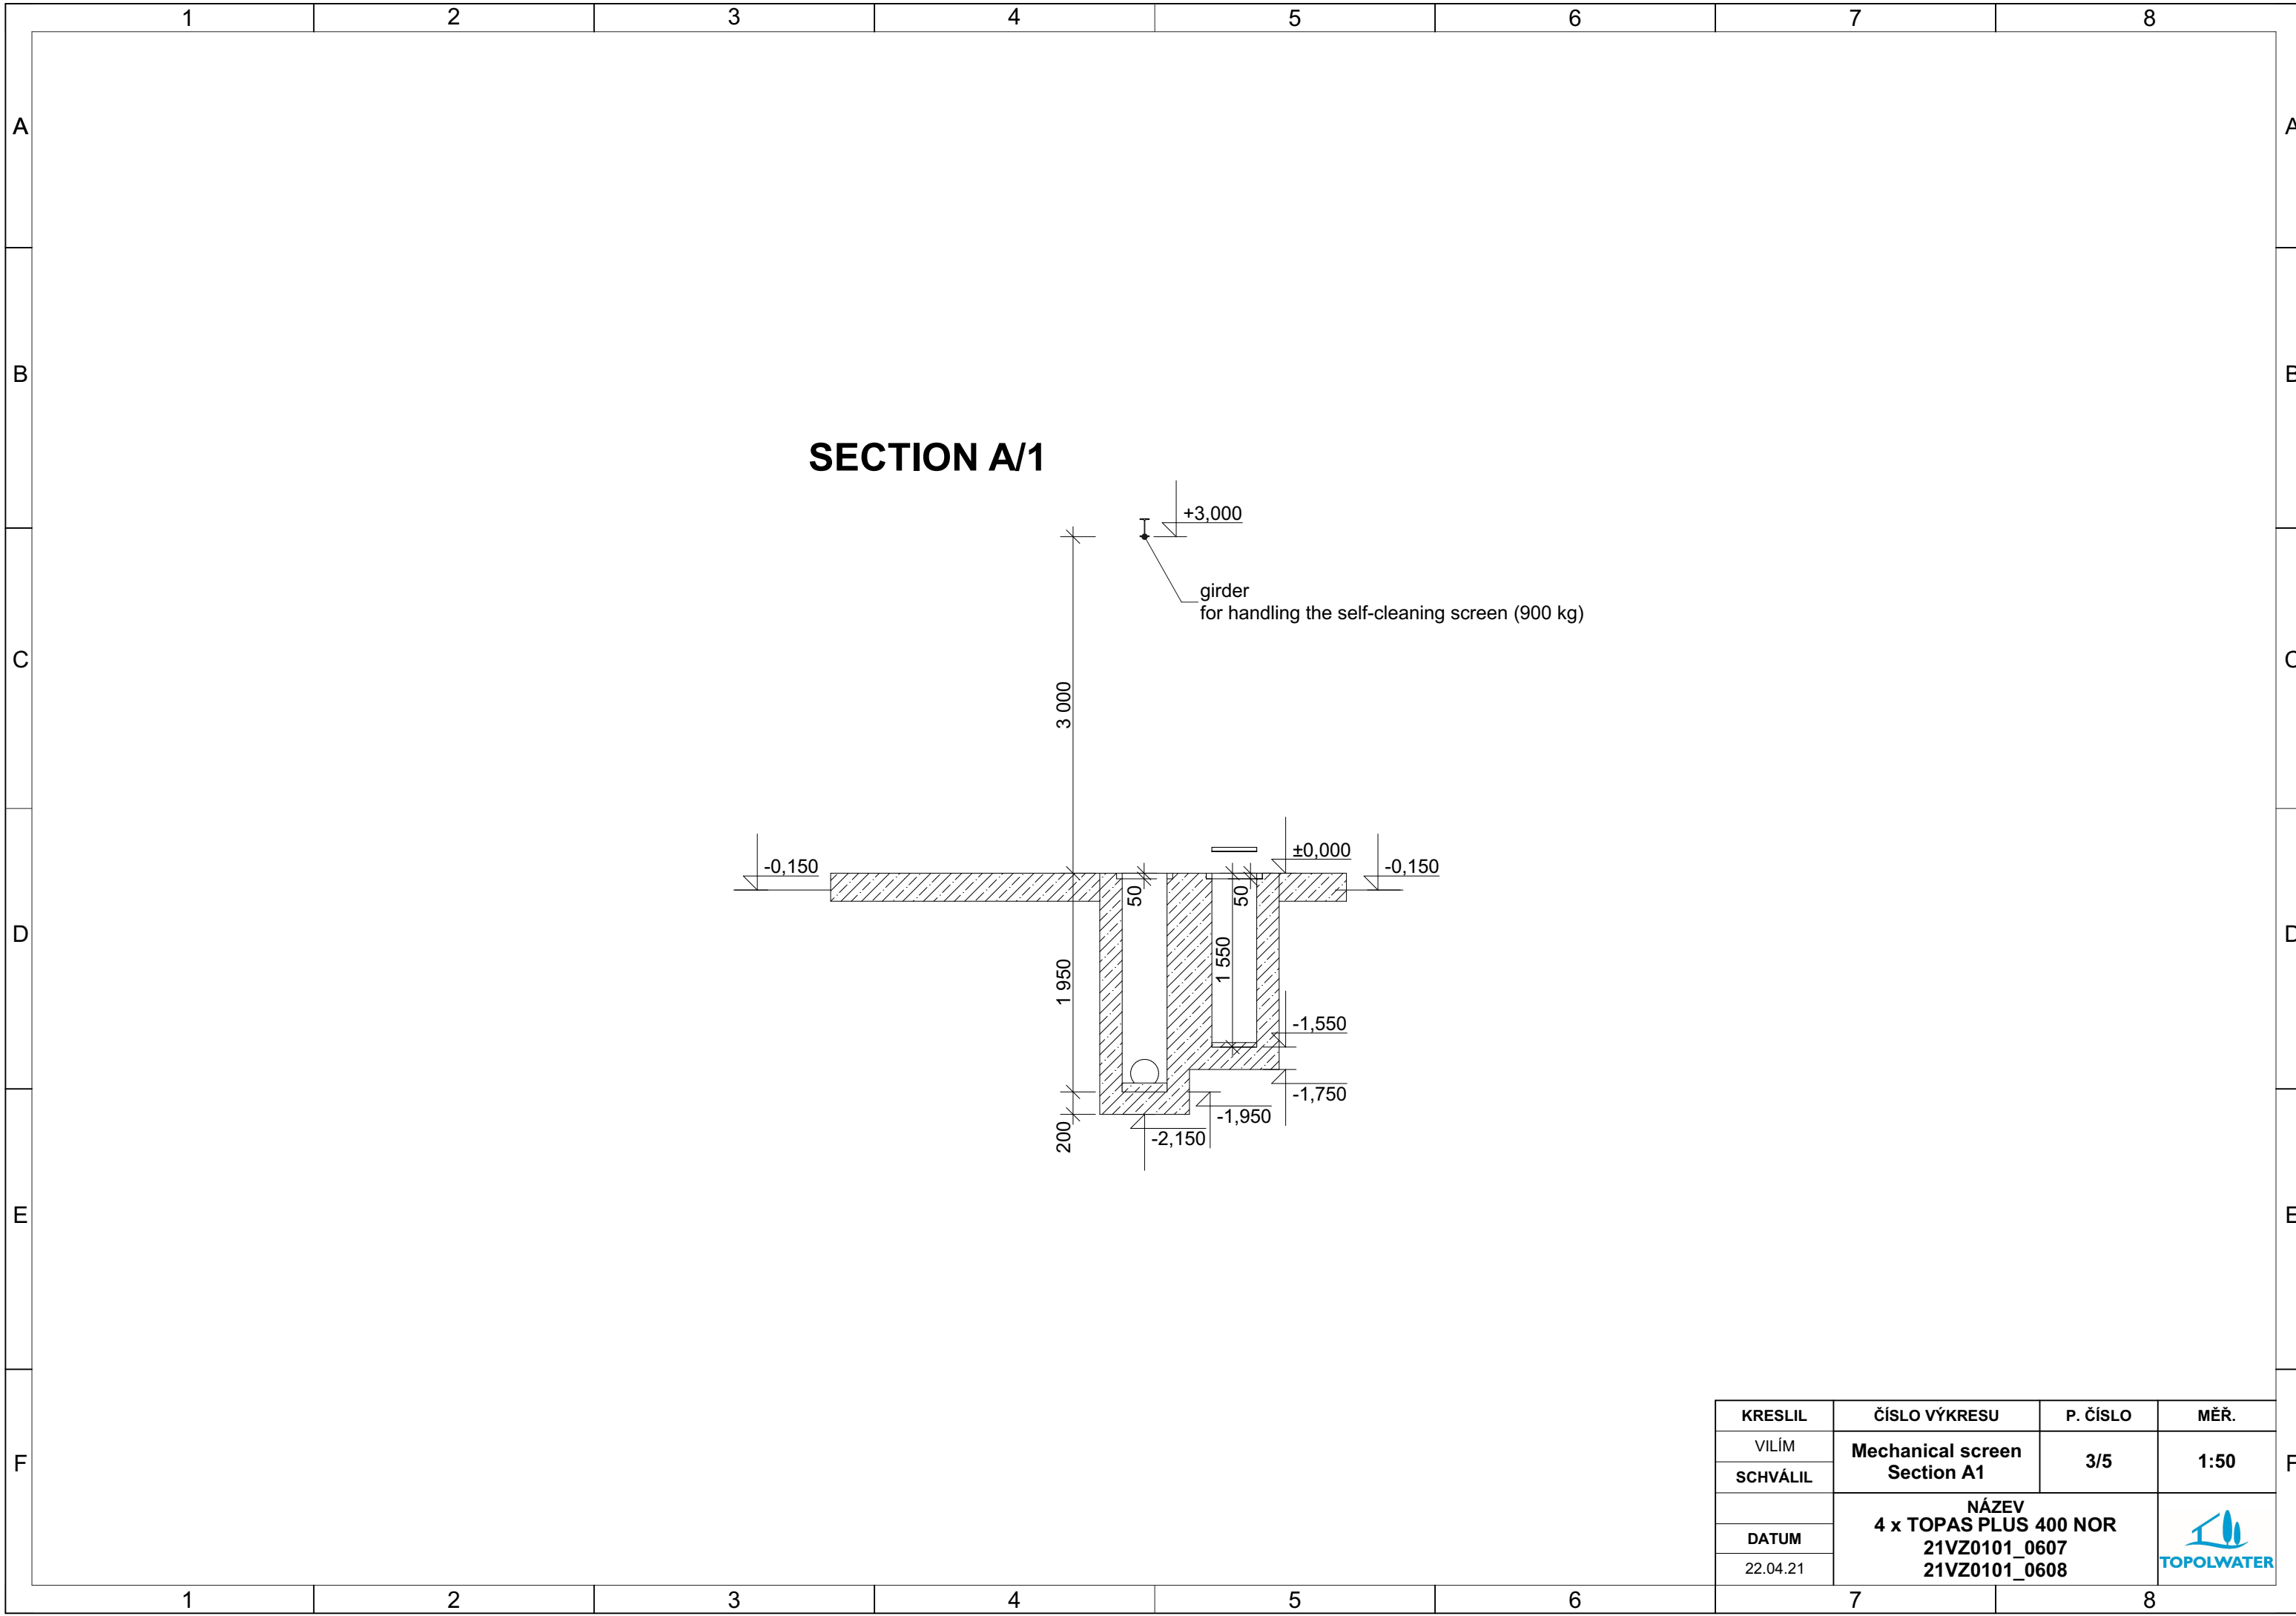



KRESLIL	ČÍSLO VÝKRESU	P. ČÍSLO	MĚŘ.
VILÍM	<b>Mechanical screen Section A1</b>	3/5	1:50
SCHVÁLIL			
	<b>NÁZEV</b> <b>4 x TOPAS PLUS 400 NOR</b> <b>21VZ0101_0607</b> <b>21VZ0101_0608</b>		
DATUM			
22.04.21			

### SECTION A/2

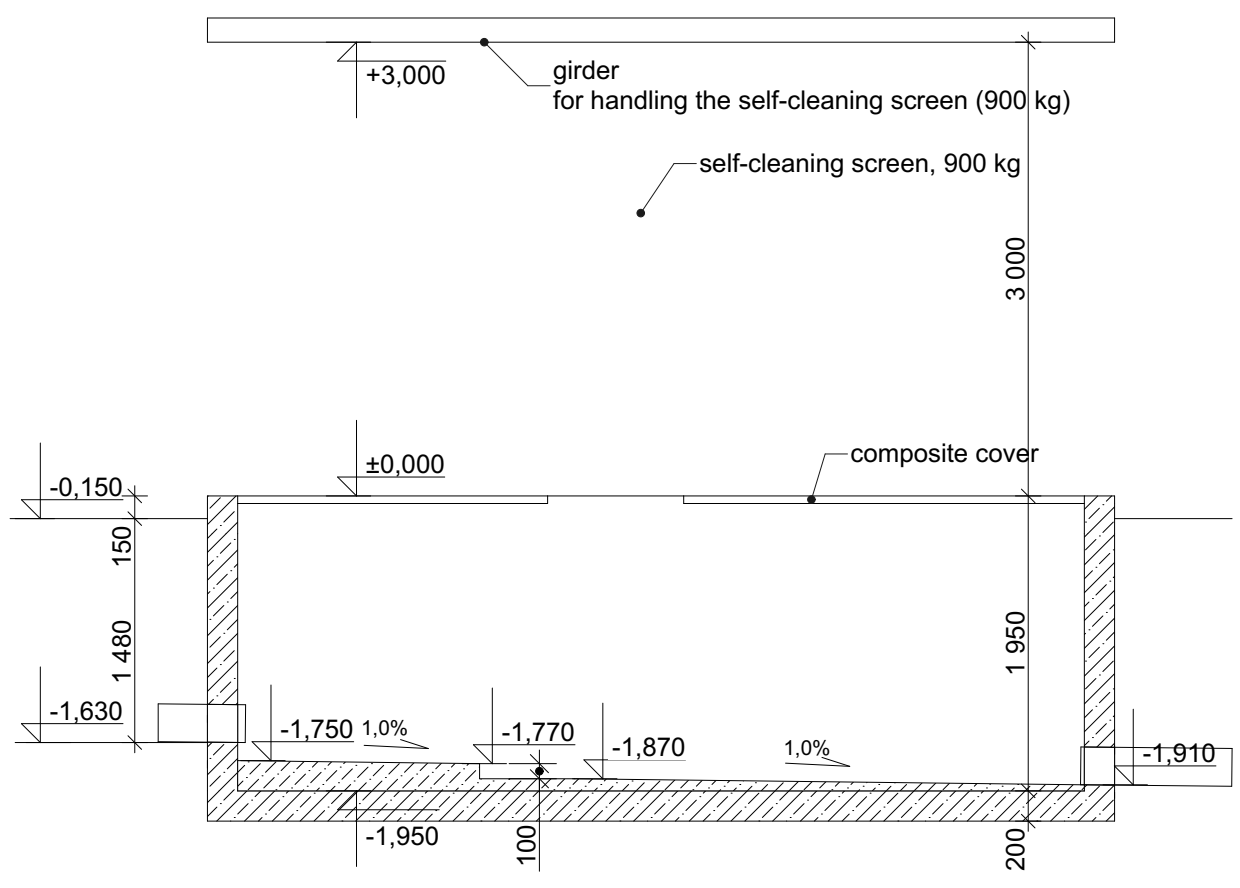


### SECTION A/2

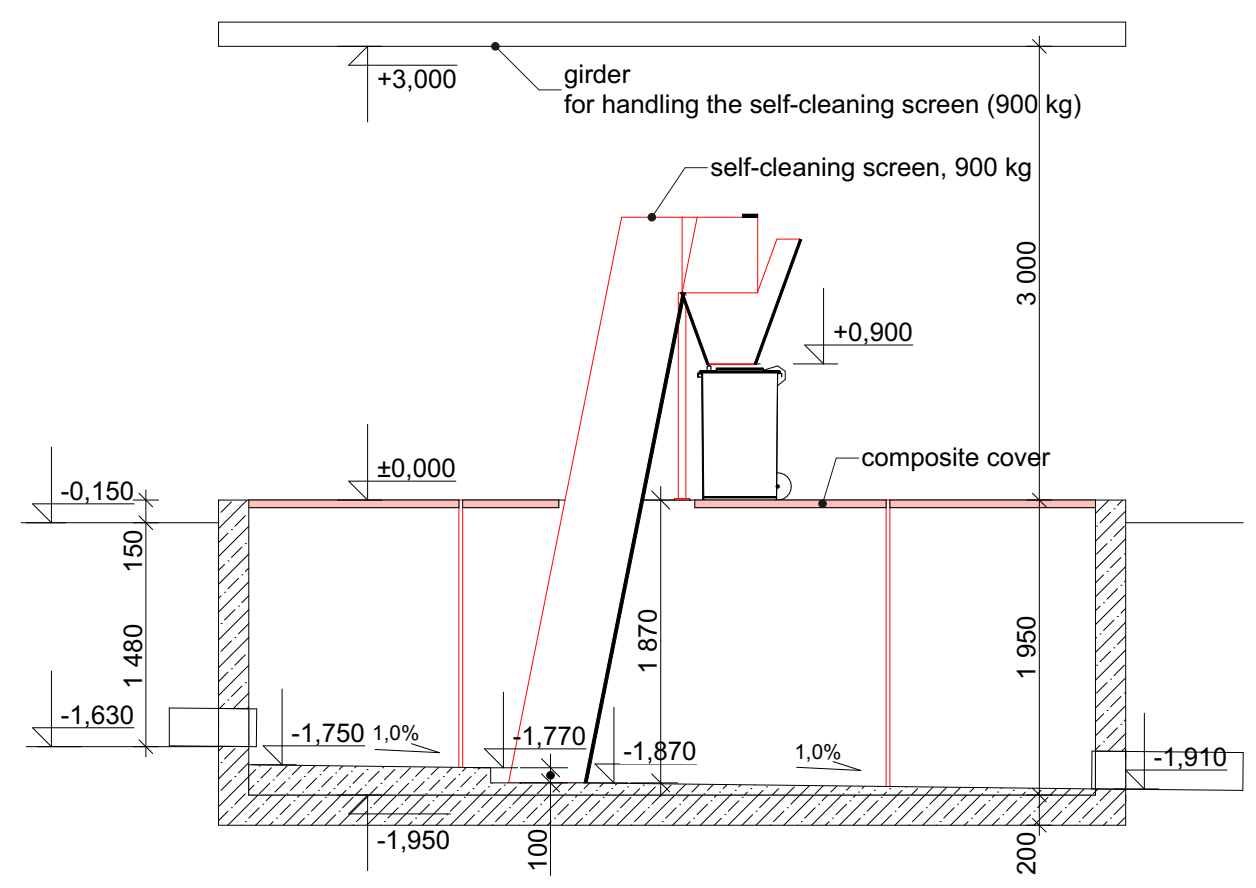



KRESLIL	ČÍSLO VÝKRESU	P. ČÍSLO	MĚŘ.
VILÍM	Mechanical screen Section A2	4/5	1:50
SCHVÁLIL			
DATUM	NÁZEV 4 x TOPAS PLUS 400 NOR 21VZ0101_0607 21VZ0101_0608		
22.04.21			

### SECTION A/3

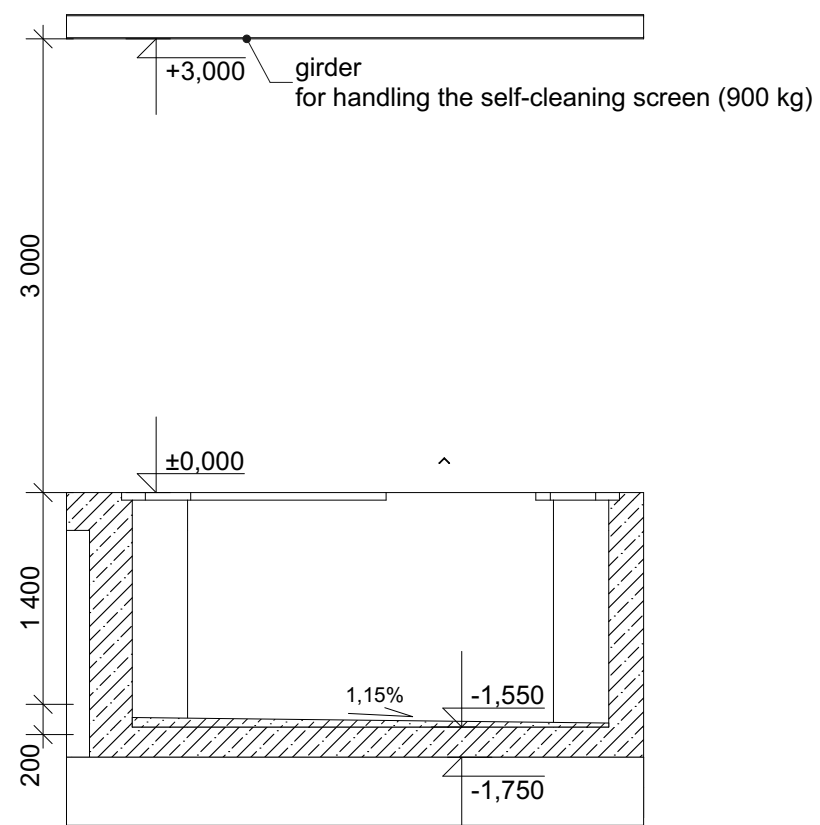

### SECTION A/3

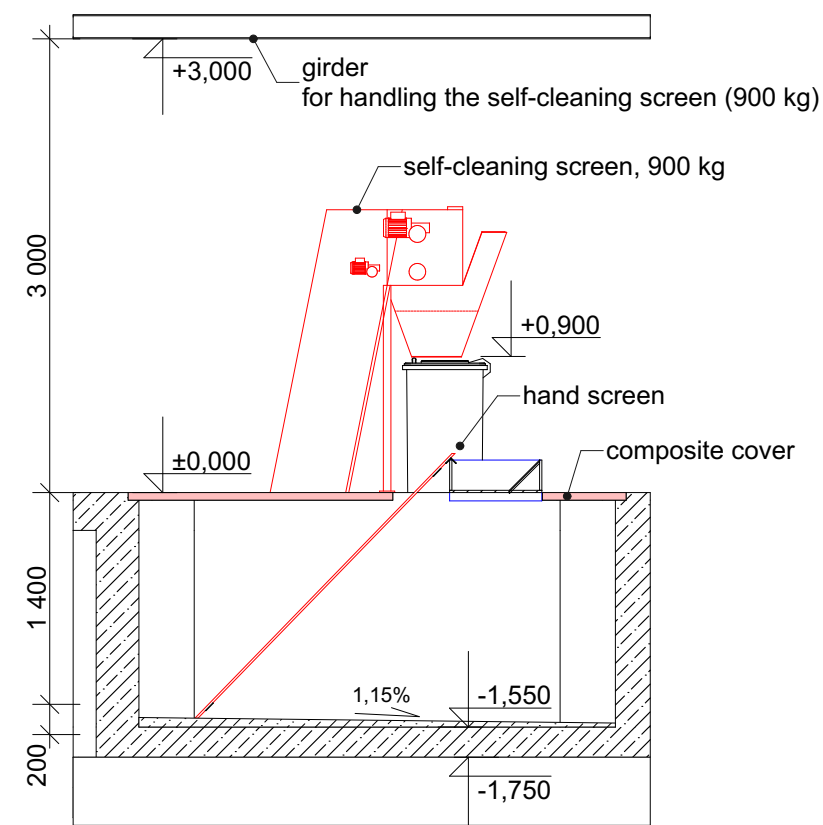

KRESLIL	ČÍSLO VÝKRESU	P. ČÍSLO	MĚŘ.
VILÍM	Mechanical screen Section A3	5/5	1:50
SCHVÁLIL			
DATUM	NÁZEV 4 x TOPAS PLUS 400 NOR 21VZ0101_0607 21VZ0101_0608		
22.04.21			